
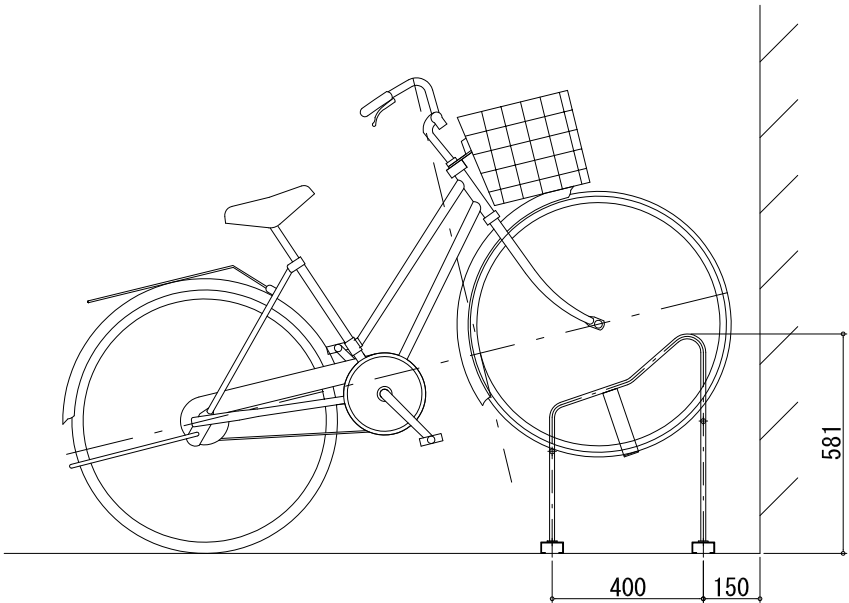



仕 様 前輪乗せラック R-1S

名 称	仕 様	仕 上
ベースアングル	C-60×30×12.5×2.3	溶融亜鉛めっき
タイヤガード(前輪側)	φ13曲げ加工	溶融亜鉛めっき
タイヤガードベース	PL-3×26×95	溶融亜鉛めっき
アンカーボルト	M12×90	溶融亜鉛めっき
車輪止め	FB 曲げ加工	溶融亜鉛めっき
組付けボルト	M10×30	溶融亜鉛めっき


※ 図中自転車サイズ：L1800×W600×H1100

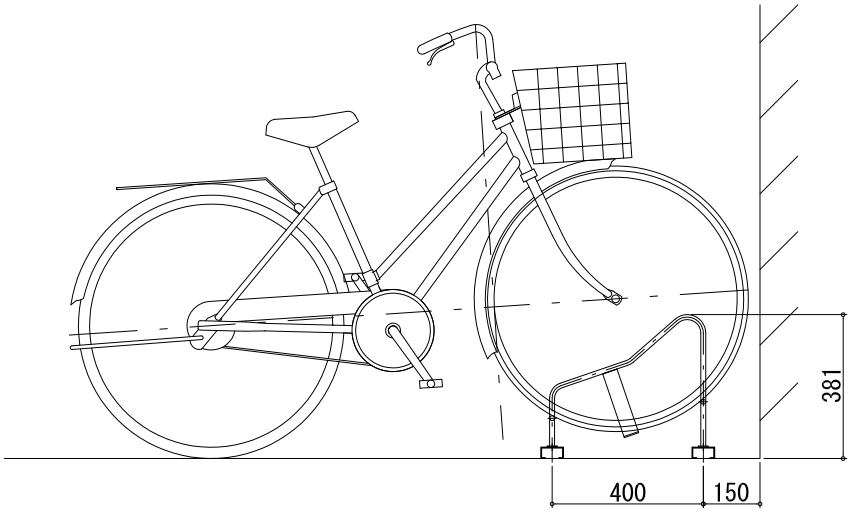


断面図

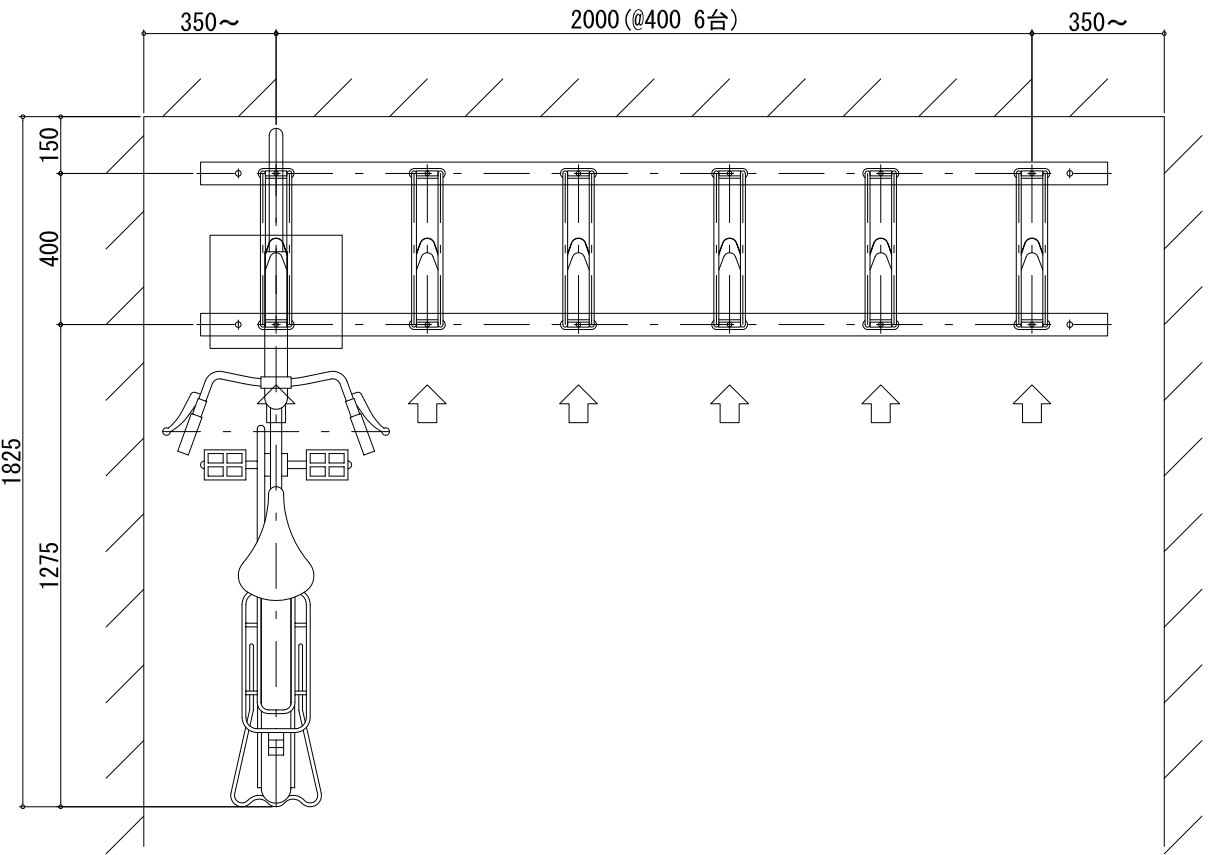

平面図

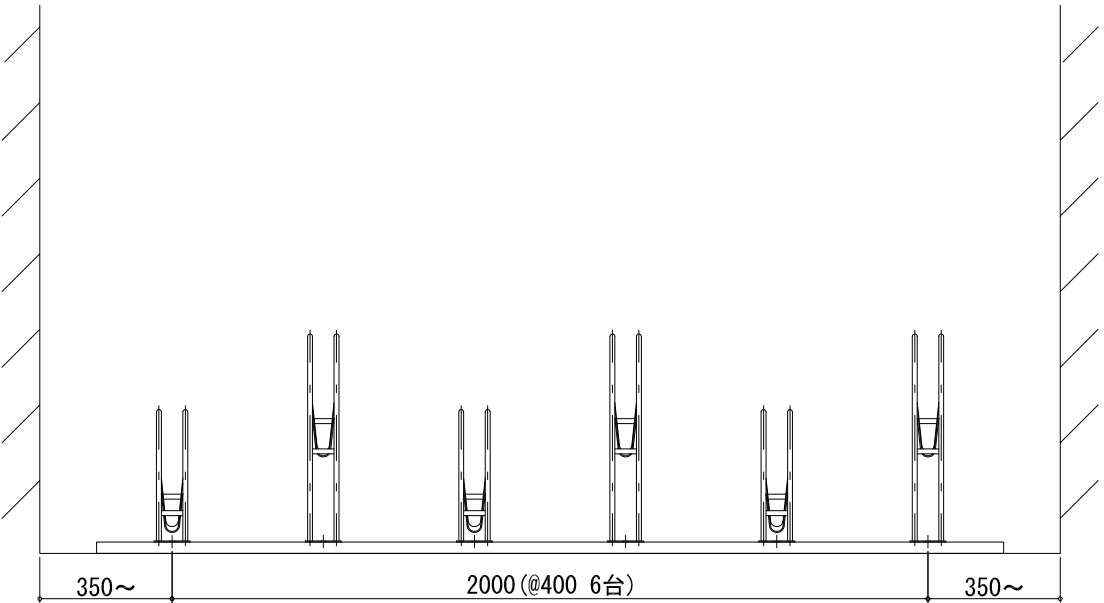


立面図

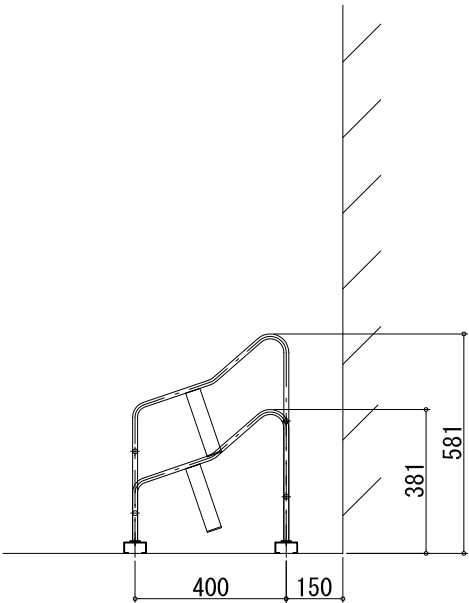

	2018.07.18	新規作成	改訂者	△3	*	*	*	承認	確認	製図	図名	前輪乗せラック R-1S 標準図	縮尺	1:20
△1	2018.09.20	R-1Sブロック見直し	横川	△4	*	*	*						用紙	A3
△2	*	*	*	△5	*	*	*							

株式会社 ニチプレ

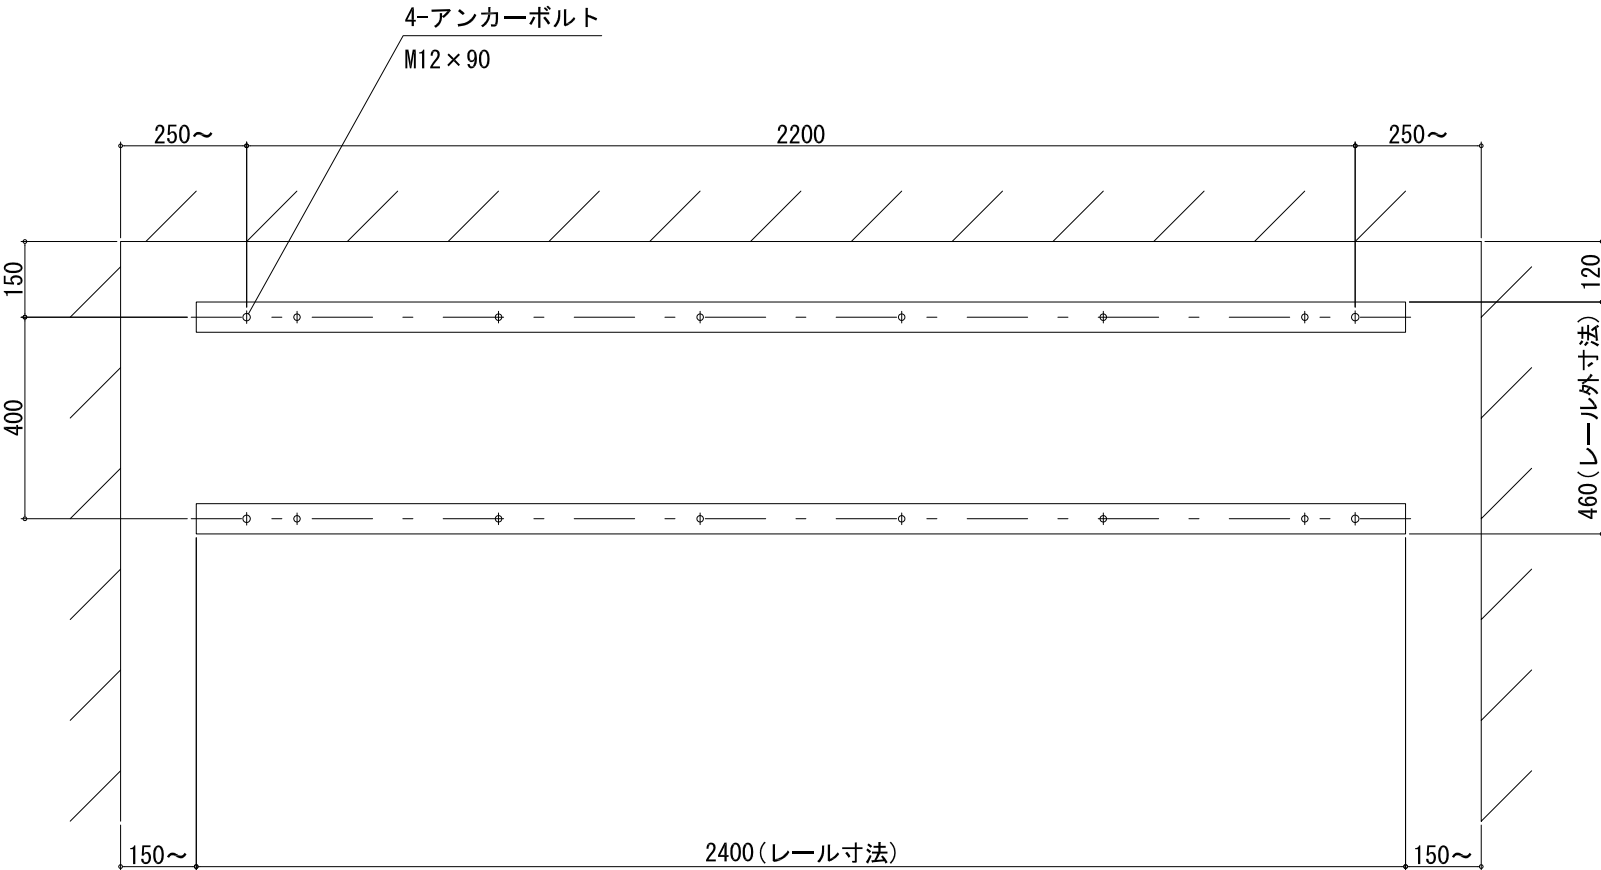

	2018.07.18	新規作成	改訂者	△3	*	*	*	<div>ニチプレ</div>	承認	確認	製図	図名	前輪乗せラック R-1S アンカーボルト施工図	縮尺	1:15
△1	*	*	*	△4	*	*	*		-	-	-			用紙	A3
△2	*	*	*	△5	*	*	*								